


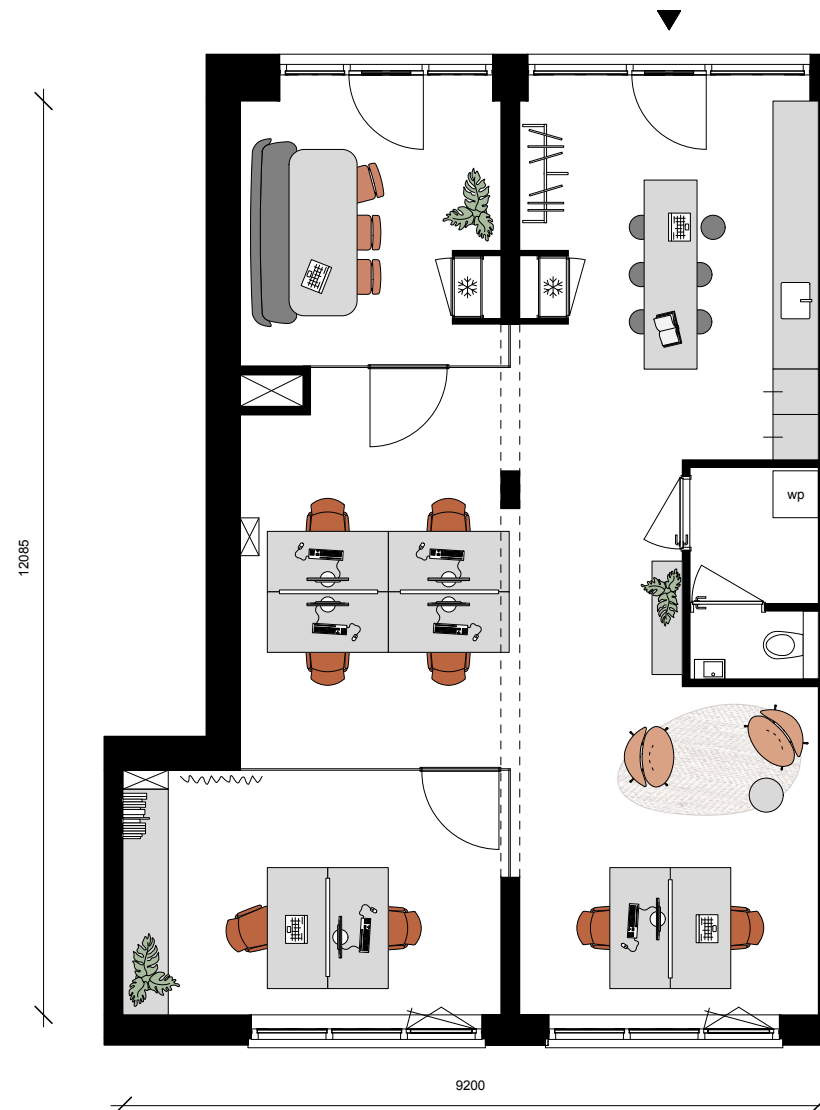

Bredius Bedrijfsunits

Bouwnummer 114 & 115 gekoppeld
Begane Grond | kantoor/bedrijfsunit

getekend schaal 1:100

*Maatvoering is indicatief en kan aan
geringe afwijkingen onderhevig zijn*

