


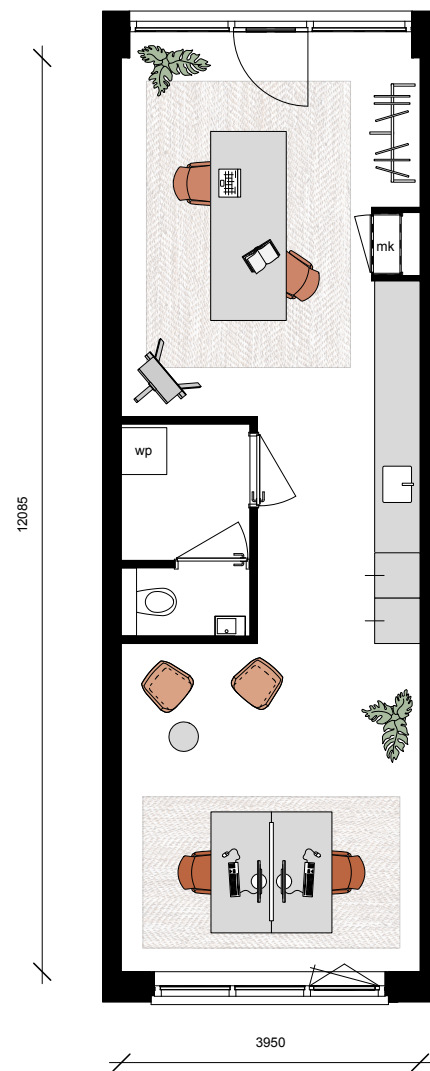

Bredius Bedrijfsunits

Bouwnummer 116
Begane Grond | kantoor/bedrijfsunit

getekend schaal 1:100

*Maatvoering is indicatief en kan aan
geringe afwijkingen onderhevig zijn*

